


**План застоек площадки для проведения демонстрационного экзамена  
КОД 1.1 2022-2024 по компетенции № 34 «Поварское дело»  
по стандартам Ворлдскиллс Россия (очный)**

Формат проведения ДЭ: Очный  
Общая площадь площадки: 225 кв.м.

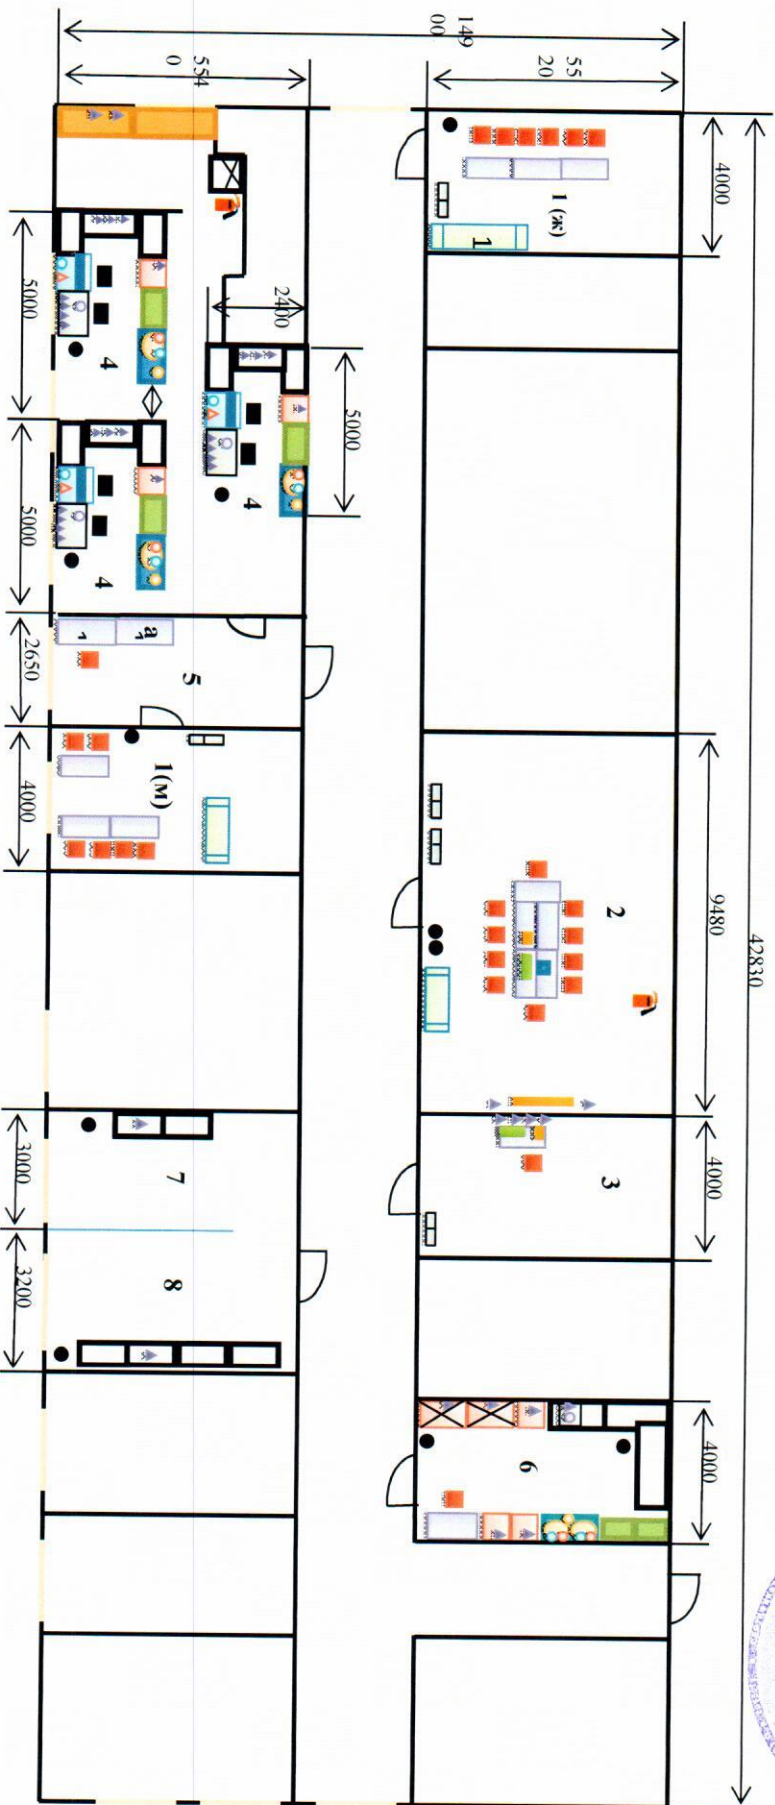

**Условные обозначения:**

<b>1</b> - Комната участников (М) (ж)	<b>2</b> - Комната экспертов	<b>3</b> - Комната главного эксперта	<b>4</b> - Рабочая зона сдвоящих ДЭ	<b>5</b> - Комната хранения туббоксов
<b>6</b> - Склад	<b>7</b> - Деустановка 1	<b>8</b> - Деустановка 2	- Рабочая зона сдвоящих ДЭ	- Дверь
- Окно	- Стол производственный	- Шкаф морозильный	- Стена глухая	- Стол 1800 мм
- Шкаф холодильный	- Раковина со столешницей 1000 мм	- Пароконвектомат	- Горячая вода	- Офисный стол
- Стул	• Урна	- Электрический коврик	- Холодная вода	- Раковина двухсекционная
- Плита индукционная (4 греющих поверхности)	- Плита индукционная (1грешоная поверхность)	- Запираемый шкафчик	- Вешалка	- Шкаф шоковой заморозки
- Стационарный компьютер	а - аптечка	- Розетка 220 В	- Огнетушитель	- Проектор
		- Розетка 380 В	углекислотный	- Экран для проектора
		- Перегородка	- Канализация	- Принтер А4



Утверждаю  
И. О. Директора ВПОУ ОО «Орловский  
технологический техникум»  
В. С. Тенетгилова