


**План застoroйки площадки для проведения демонстрационного экзамена
по компетенции № 33 «Ремонт и обслуживание легковых автомобилей»
Формат проведения ДЭ: **Очный**
Общая площадь площадки: 331,7 кв.м.**

И. О. Директора ВПОУ ОО «Орловский
технологический техникум»

В. С. Генетилова

Утверждаю

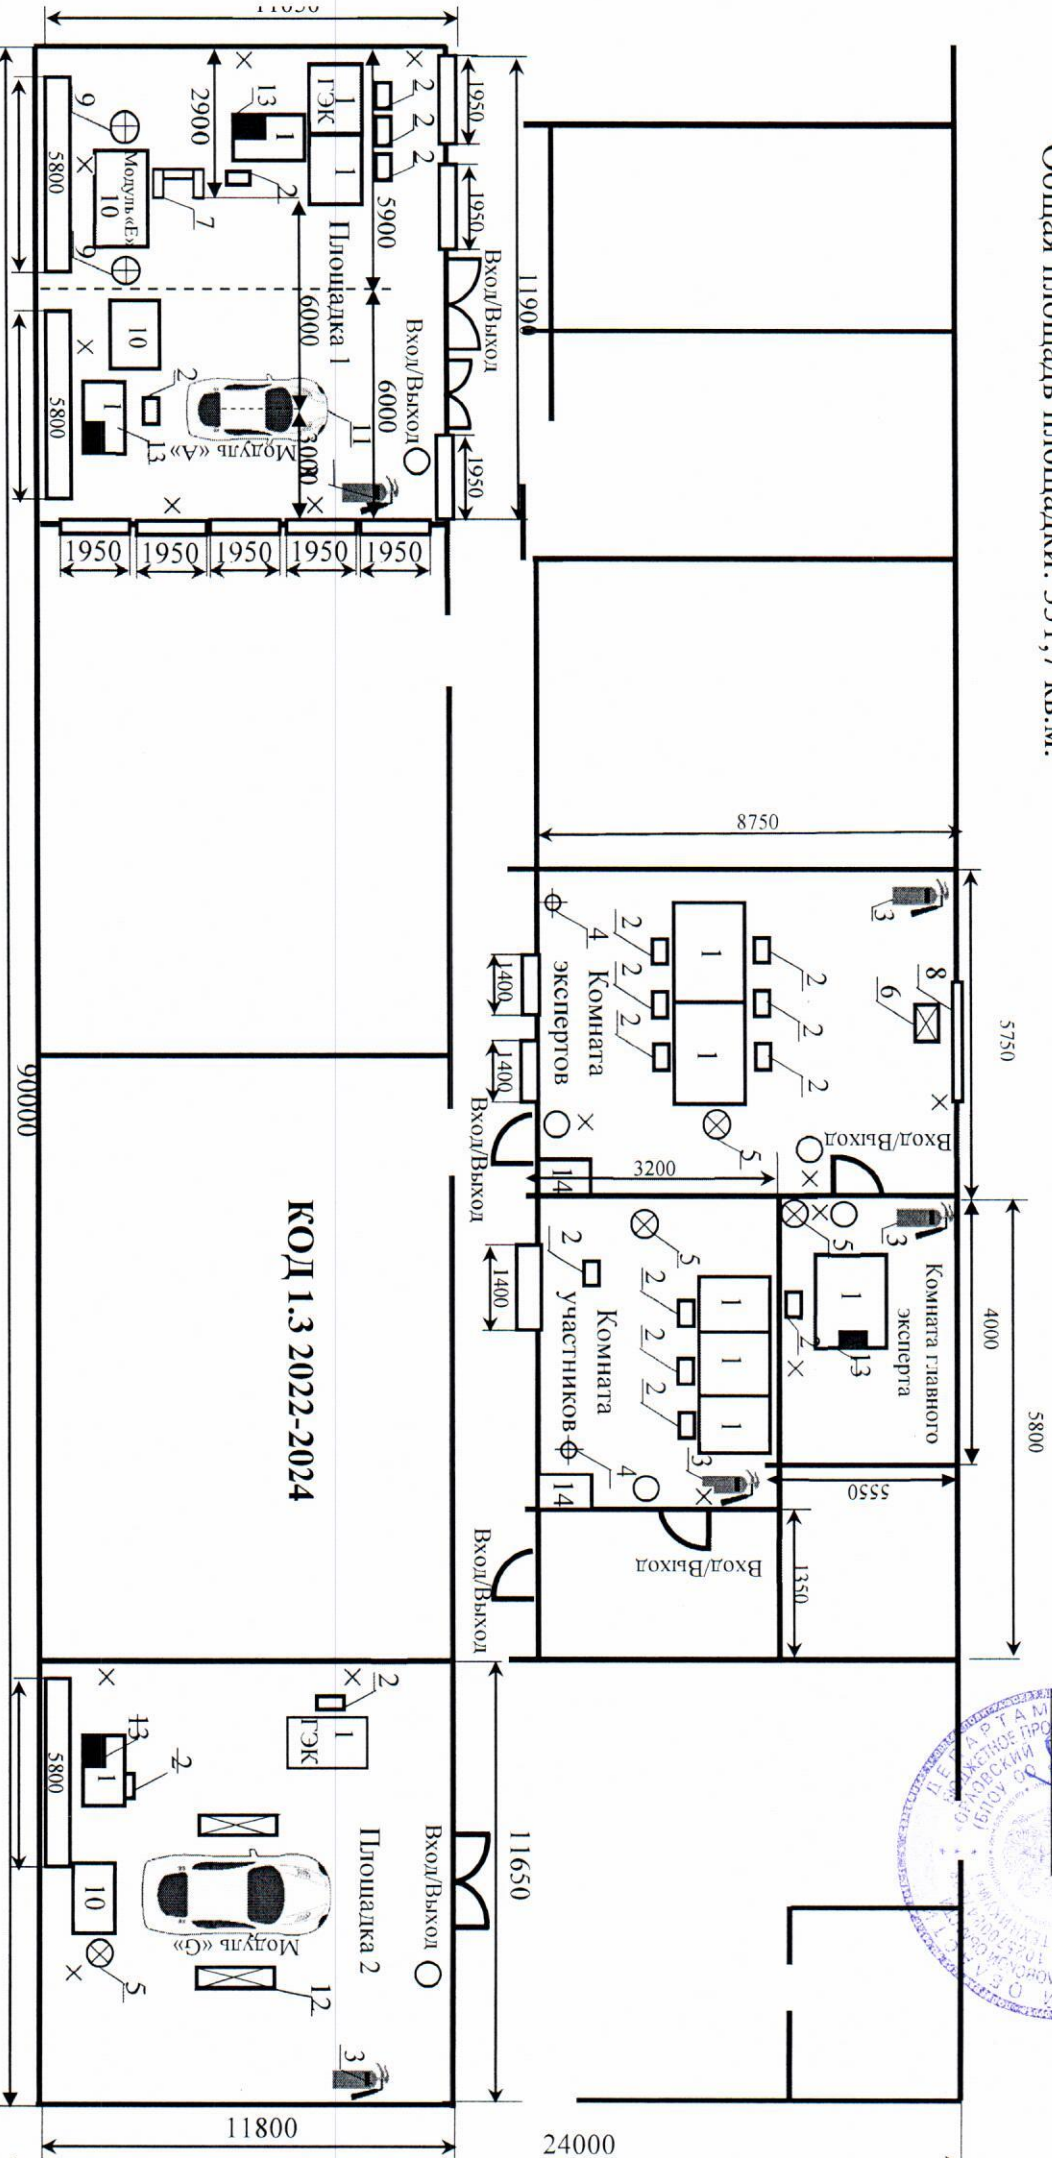

КОД 1.3 2022-2024

Условные обозначения:

- | | | |
|------------------|-------------------------|-----------------|
| 1 – стол | 5 – урна | 10 – верстак |
| 2 – стул | 6 – проектор | 11 – автомобиль |
| 3 – огнетушитель | 7 – кантователь | 12 – подъёмник |
| 4 – вешалка | 8 – интерактивная доска | 13 – компьютер |
| | 9 – урна | 14 – люкер |
| | | ○ – выключатель |
| | | × – розетка |
| | | □ – окно |